

COMPROBANTE DE INSCRIPCION CATASTRAL



REGISTRO INMOBILIARIO
SUBDIRECCIÓN
CATASTRAL

INSCRIPCIÓN No:
5-2171213-2019

Fecha : 04/12/2019 09:15:30
Registrador: LAURA VARGAS CASTILLO
6FFF0F8E2FEA6944AD273ADC7A35194F

Catastro Nacional
2019-4431-C
02/12/2019 12:24:09
Reingreso



Contrato 818563
Fecha 02/12/2019
Visado CFIA

NUMERO ENTERO BANCARIO:
286774950



NOTAS:

- LEVANTAMIENTO POLAR POLIGONAL ABIERTA
- ERROR LINEAL ESTIMADO 00.05 m
- ERROR ANGULAR ESTIMADO 00°01'00"
- MODIFICA PLANO DE CATASTRO G-0778885-2002 G-3018-1971, G-4640-1970 Y G-464536-1982
- DOY FE QUE LOS LINDEROS SON EXISTENTES
- DISTANCIA FRENTE A CALLE PUBLICA ENTRE PUNTOS 1 Y 2 ES 62.53m
- ESTE PLANO SERVIRA UNICAMENTE PARA INSCRIBIR EL INMUEBLE UNA VEZ INSCRITO EL FRACCIONAMIENTO RESPECTIVO EL PLANO SURTIRA LOS EFECTOS JURIDICOS CORRESPONDIENTES DESDE LA FECHA DE INSCRIPCION ANTE EL CATASTRO.



* DERROTERO *

LINEA	ACIMUT	DIST.(m)
1 - 2	284° 30' 50"	62.53
2 - 3	358° 39' 50"	33.07
3 - 4	106° 59' 01"	45.00
4 - 1	152° 49' 50"	40.00

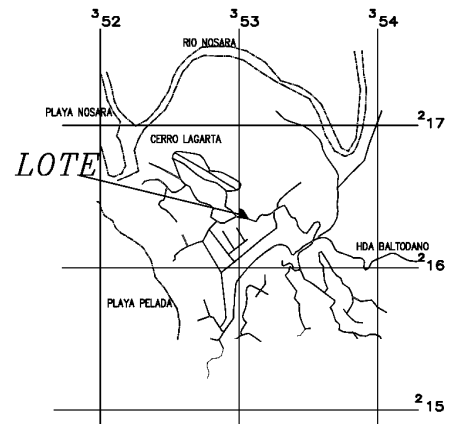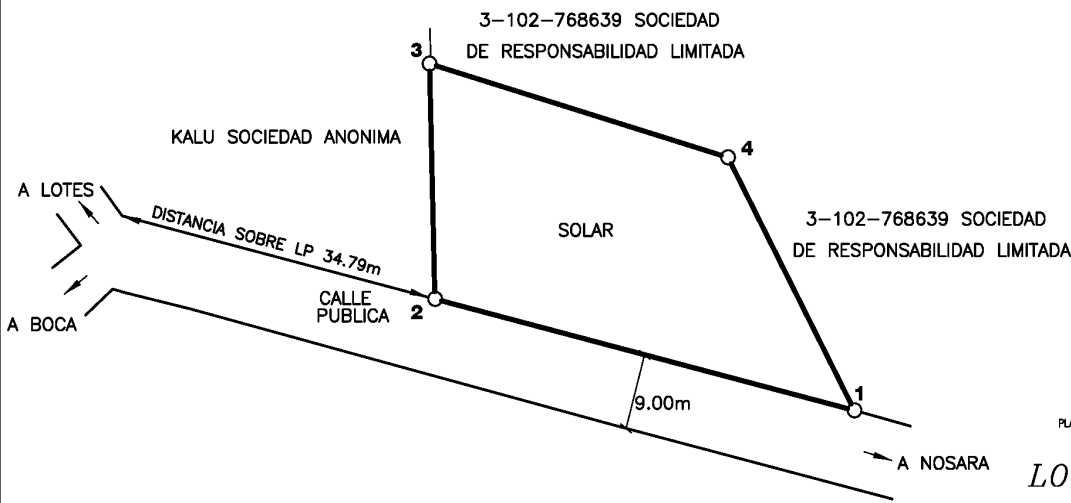

UBICACION
HOJA GARZA
ESCALA 1 : 50000

JORGE ALEXANDER QUIROS CUBERO (FIRMA)
Firmado digitalmente por JORGE ALEXANDER QUIROS CUBERO (FIRMA)
Fecha: 2019.08.20
06:35:43 -06'00'

JORGE ALEXANDER QUIROS CUBERO
INGENIERO TOPOGRAFO IT-7947

AREA 1640 m ²	SITUADO EN PELADAS DISTRITO 06° NOSARA CANTON 02° NICOYA PROVINCIA 05° GUANACASTE	INFORMACION DEL REGISTRO PUBLICO PARTE DE FOLIO REAL 5035384-000 AREA SEGUN REGISTRO 3136.36 m ²
------------------------------------	--	--

PROTOCOLO TOMO 20523	FOLIO 146	ESCALA 1 : 1000	FECHA ENERO 2019	A114-2
--------------------------------	---------------------	---------------------------	----------------------------	---------------