

COMPROBANTE DE INSCRIPCIÓN CATASTRAL



REGISTRO INMOBILIARIO  
SUBDIRECCIÓN  
CATASTRAL

INSCRIPCIÓN No:  
5-2196429-2020

Fecha : 27/04/2020 18:27:45  
Registrador: MARILYN BRENES ORDONEZ  
6ADE8AD36EA73D69C953DCE06DF96BEF

Catastro Nacional  
2020-24362-C  
23/04/2020 10:37:51  
Reingreso



Contrato 884862  
Fecha 20/04/2020  
Visado CFIA

ENTERO BANCARIO NUMERO  
361056206

NOTAS:



- LEVANTAMIENTO POLAR POLIGONAL ABIERTA
- ERROR LINEAL ESTIMADO 00.02 m
- ERROR ANGULAR ESTIMADO 00°01'00"
- DOY FE QUE LOS LINDEROS SON EXISTENTES
- DISTANCIA FRENTE A CALLE PUBLICA ENTRE VERTICES  
1 Y 3 ES 29.30m
- MODIFICA PLANOS CATASTRADOS G-2075709-2018
- DISTANCIA FRENTE A SERVIDUMBRE DE PASO ENTRE VERTICES  
4 Y 7 ES 10.22m



- LA SERVIDUMBRE SE INSCRIBRE EN CONTRA DE LAS FINCAS INSCRITAS AL FOLIO REAL 5229932-000 5229934-000, 5229935-000 5229936-000
- LA SERVIDUMBRE SE INSCRIBRE A FAVOR LA FINCA INSCRITA AL FOLIO REAL 5229933-000
- LONGITUD TOTAL DE LA SERVIDUMBRE ES DE 52.70 m, ANCHO DE 4 m Y DARA ACCESO A 4 LOTES

\* DERROTERO \*

LINEA	ACIMUT	DIST.(m)
1 - 2	185° 09' 49"	6.53
2 - 3	194° 44' 49"	22.77
3 - 4	297° 32' 45"	63.34
4 - 5	297° 32' 45"	3.97
5 - 6	29° 34' 51"	1.85
6 - 7	93° 41' 49"	4.40
7 - 1	93° 41' 49"	60.88

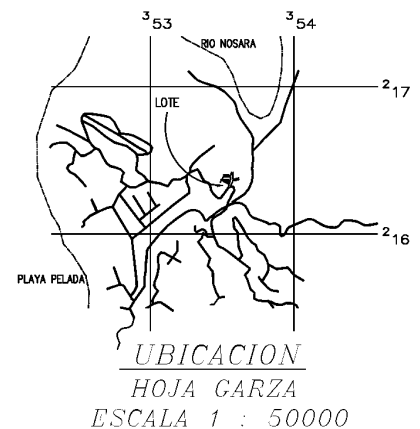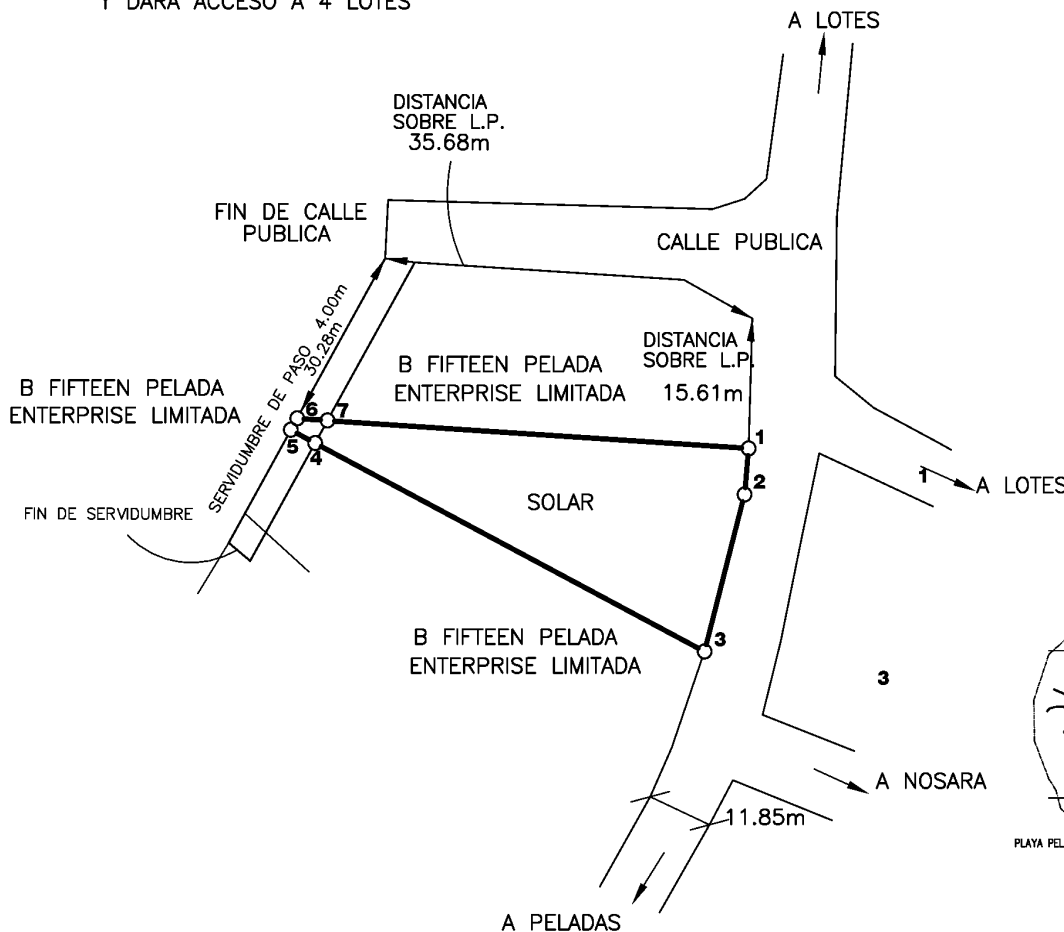

JORGE ALEXANDER QUIROS CUBERO (FIRMA)

Firmado digitalmente por JORGE ALEXANDER QUIROS CUBERO (FIRMA)  
Fecha: 2020.04.17 13:11:20 -06'00'

JORGE ALEXANDER QUIROS CUBERO  
INGENIERO TOPOGRAFO IT-7947

AREA 1017 m<sup>2</sup>

SITUADO EN  
PELADAS  
DISTRITO 06° NOSARA  
CANTON 02° NICOYA  
PROVINCIA 05° GUANACASTE

INFORMACION DEL REGISTRO PUBLICO  
FINCA COMPLETA  
FOLIO REAL  
5229935-000  
AREA SEGUN REGISTRO 1017 m<sup>2</sup>  
LOTE B-15-3

PROTOCOLO TOMO 21241

FOLIO 40-42

ESCALA 1 : 1000

FECHA ENERO 2020