


**CATASTRO NACIONAL**  
 231 277  
 ROLLO IMAGEN  
 SECCION MICROFILM AÑO 1995


**REGISTRO NACIONAL  
 CATASTRO NACIONAL**  
 El presente plano ha cumplido con los requisitos exigidos por la ley, por lo que ha sido registrado bajo el siguiente número:  
G-367251-96  
**25 NOV 1996**  
 Fecha \_\_\_\_\_ Firma Autorizada \_\_\_\_\_

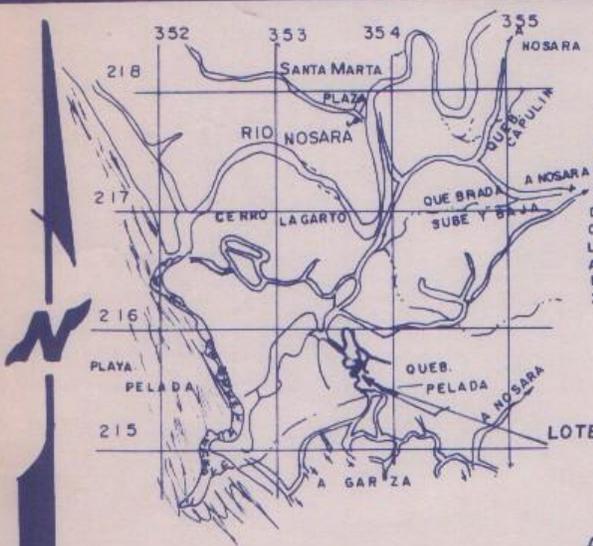

**UBICACION**  
 HOJA GARZA  
 ESCALA 1:50000  
 LEVANTAMIENTO POLAR  
 POLIGONAL ABIERTA  
 ERRORES ESTIMADOS:  
 ANGULAR: 0° 0' LINEAL: 0.02m  
 SE AMOJONARON VERTICES  
 DOYFE DE QUE LA CALLE QUE INDICO  
 COMO ACCESO, EXISTE EN LA REALIDAD.  
 LA INSCRIPCION DE ESTE PLANO NO  
 AFECTA NI PERJUDICA LOS TERRENOS  
 DEL PATRIMONIO NACIONAL DELA  
 ZONA MARITIMO TERRESTRE

LINEA		A. ZIMUT		DISTANCIA	
				m	cm
1	2	168	14	19	14
2	3	156	48	10	22
3	4	121	18	14	52
4	5	87	36	9	51
5	6	222	21	73	82
6	7	286	30	31	69
7	8	289	08	8	99
8	9	354	58	9	79
9	10	6	10	31	02
10	1	56	28	67	53

FRENTE A CALLE PUBLICA:  
 DE 1 A 5 = 53,39 m Y DE 6 A 10 = 81,49 m

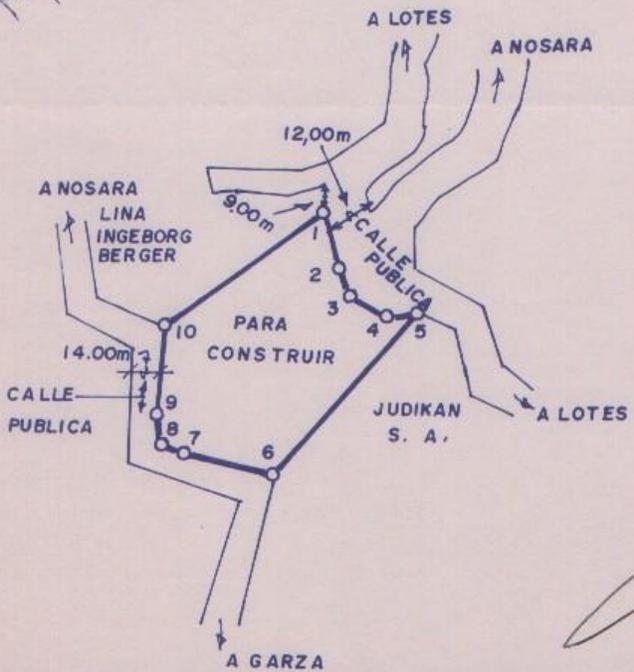

Colegio Federado de Ingenieros  
 y de Arquitectos de Costa Rica  
 15 NOV. 1996  
**ANOTADO**

PLANO DEL TERRENO PROPIEDAD DE:  
**JUDIKAN S. A.**  
 CEDULA JURIDICA N°  
 3-101-097158

SITUADO EN **NOSARA**  
 DISTRITO **6° NOSARA**  
 CANTON **2° NICOYA**  
 PROVINCIA **5° GUANACASTE**

INFORMACION  
 REGISTRO PUBLICO  
 FOLIO REAL  
 NUMERO **5041249 000**  
 AREA **3891,54 m<sup>2</sup>**

AREA  
**3892,49 m<sup>2</sup>**

ESCALA  
 1:2000

FECHA  
**NOVIEMBRE 1996**

PROTOCOLO  
 TOMO **9085**  
 FOLIO **22**

CARLOS H. CAMACHO ZAMORA  
 TOPOGRAFICO ASOCIADO T.A. 2694

ARCHIVO