

INSCRIPCIÓN: 5-1037460-2005
 Fecha : 25/11/2005 12:21:01
 Registrador: INGRID CHAVARRIA LAO
 9660512553FF18AA73AF6051BB45EE28

Catastro Nacional
 2055063
 11/2005 13:55:16
 Ingreso [Apelación]

Catastro Nacional
 2055063
 11/2005 12:53:01





- NOTAS:**
- LEVANTAMIENTO POLAR. POLIGONAL ABIERTA. LINDEROS EXISTENTES.
 - ERROR LINEAL ESTIMADO 00.01m. ERROR ANGULAR ESTIMADO 00'01'.
 - DISTANCIA TOTAL FRENTE A CALLE PUBLICA = 20.00m.
 - MODIFICA AL PLANO CATASTRADO No. G-778980-2002 EN CUANTO A REFERENCIA Y UBICACION Y DOY FE DE QUE NO TRASLAPA OTRAS PARCELAS.

DERROTERO			
LINEA	AZIMUT		DIST.(m)
1 - 2	214	37	20.00
2 - 3	279	33	87.99
3 - 4	001	15	31.38
4 - 5	095	10	65.42
5 - 1	126	11	40.00



UBICACION GEOGRAFICA

HOJA GARZA
 ESCALA:
 AMPLIACION DE 1:50000 A 1:10000
 NOSARA

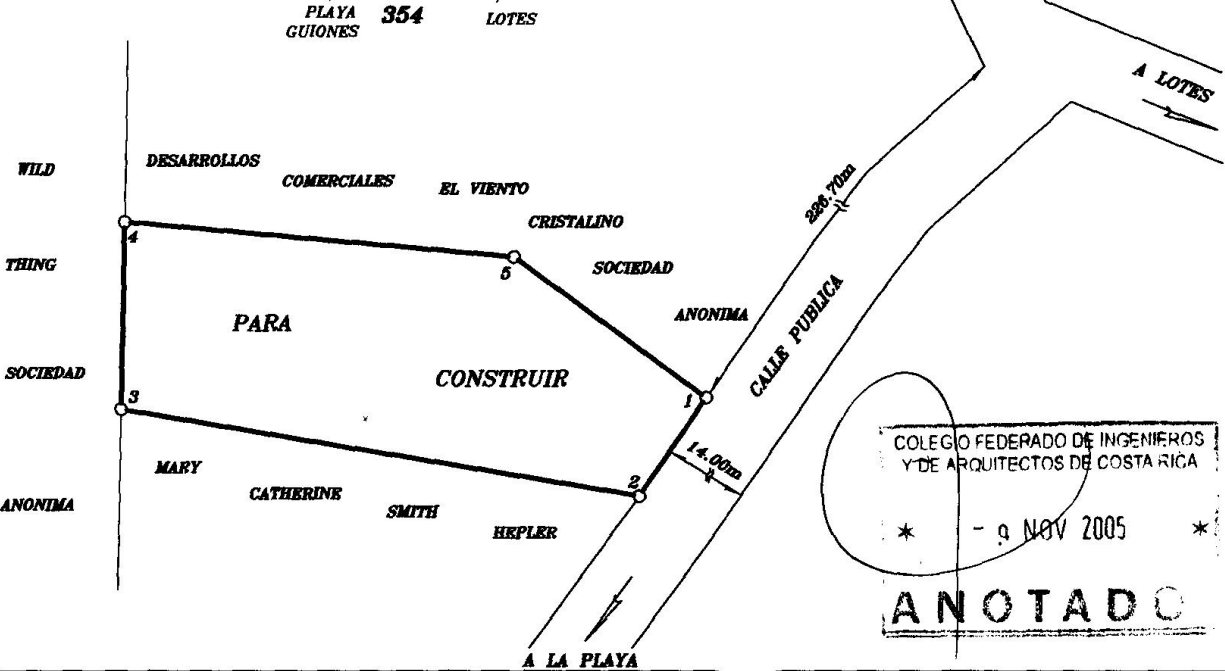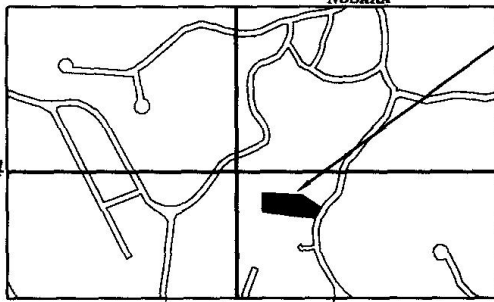

COLEGIO FEDERADO DE INGENIEROS
 Y DE ARQUITECTOS DE COSTA RICA
 * - 9 NOV 2005 *

ANOTADO

PROPIEDAD DE: **DESARROLLOS COMERCIALES EL VIENTO**
CRISTALINO SOCIEDAD ANONIMA

CEDULA JURIDICA No. 3-101-379861

OLDEMAR MONTENEGRO SOTO
 TOPOGRAFO ASOCIADO T.A.-8890

AREA **3010.00** m²

ESCALA 1: 1000

PROTOCOLO TOMO 13961 FOLIO 020

CITAS: ES PARTE DE:
 FOLIO REAL No. 5031256-000
 AREA SEGUN REGISTRO 9676.21 m²

SITUADO EN NOSARA
 DISTRITO 06° NOSARA
 CANTON 02° NICOYA
 PROVINCIA 05° GUANACASTE

ARCHIVO K-38-1
 FECHA 01 - 2005