

Lote #7

OFICINA DE TOPOGRAFIA
 E.T.C.G.
 67-985996-2005
 19/04/2005
 19/04/2005





LINEA	ACIMUT	DIST.(m)
1-2	024° 02'	10.78
2-3	052° 37'	16.99
3-4	091° 39'	20.36
4-5	113° 37'	22.09
5-6	056° 35'	24.52
6-7	133° 24'	27.90
7-8	129° 23'	14.66
8-9	220° 40'	48.70
9-10	270° 04'	29.83
10-11	247° 09'	18.93
11-1	326° 57'	57.85

AMARRE ENTRE PUNTOS
 Del punto 6 al punto X = 132.40 m 53° 35'

COLECCION FEDERADO DE INGENIEROS
 Y DE ARQUITECTOS DE COSTA RICA
 * 29 MAR 2005 *
RESELLO

DIRECCION DE URBANISMO
 I. N. V. U.
 16 MAR 2005
 APROBADO
 PARA EFECTOS DE CATASTRO

- NOTAS:
- Levantamiento polar. Poligonal abierto.
 - Doy fe de que los linderos son existentes.
 - Error angular estimado 0 01'.
 - Error lineal estimado 0.01 m.
 - Distancia total frente a Servidumbre Forestal = 25.23 m.
 - Modifica al Plano Catastrado N° C-905559-2004.
 - Doy fe que la inscripción de este plano no afecta ni perjudica a los terrenos correspondientes a la zona marítimo-terrestre.
 - El área de cobertura de construcción para este lote es de = 763.96 m²
- COLINDANTE:
 (A) QUINTA BLUE BEACH S. A.

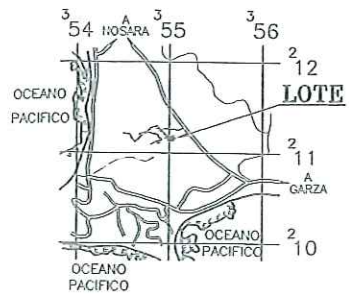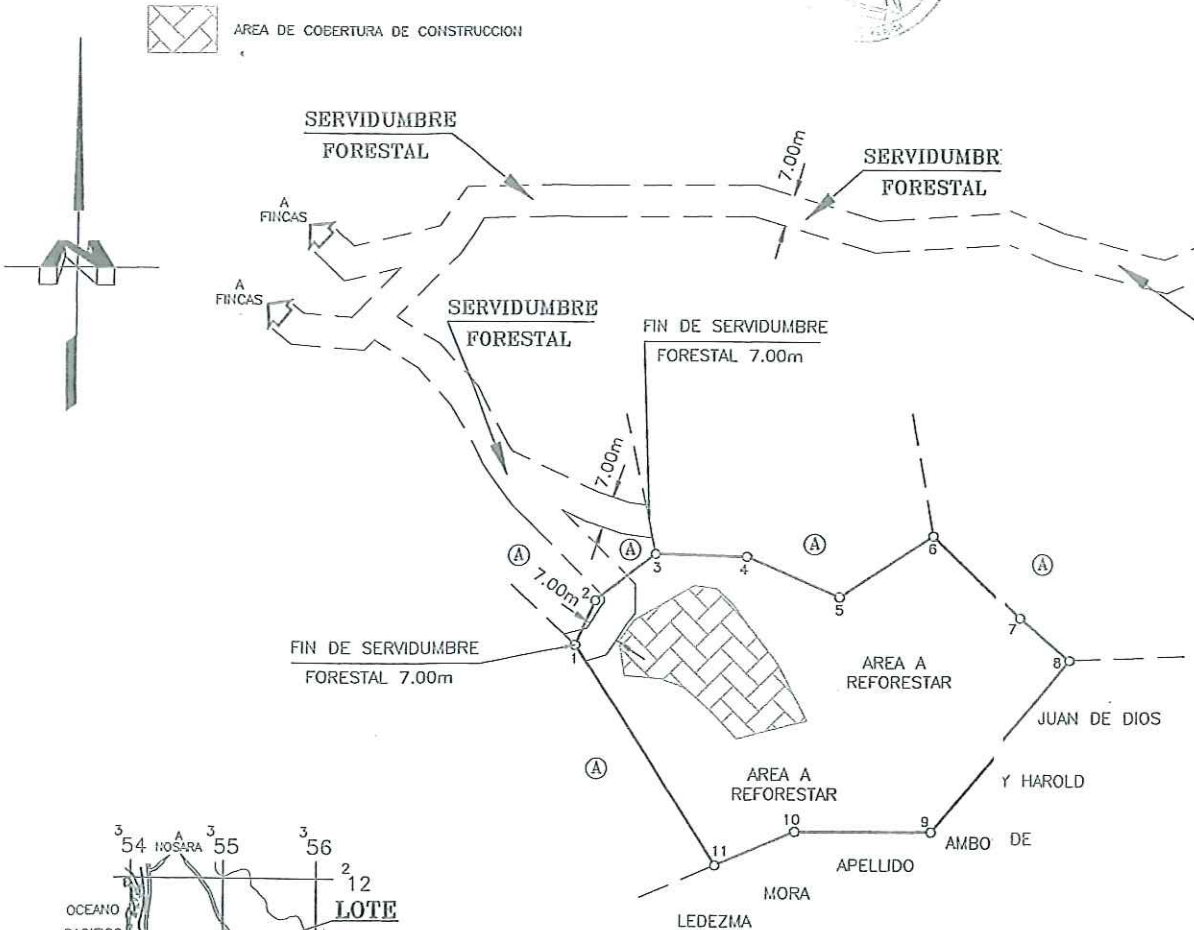

UBICACION GEOGRAFICA
 HOJA GARZA ESCALA 1:50000

" UNICAMENTE PARA USO FORESTAL "

PROPIEDAD DE: QUINTA BLUE BEACH S. A. CEDULA JURIDICA N° 3 - 1 0 1 - 3 5 3 7 0	AREA: 5089.84 m² Área Según Registro: 92032.04 m ²	SITUADO EN: NOSARA DISTRITO: 06' NOSARA CANTON: 02' NICOYA PROVINCIA: 05' GUANACASTE	ESCALA: 1:1000 FECHA: OCTUBRE 2004 ARCHIVO: BLUE BEACH.dwg
CARLOS H. CAMACHO ZAMORA TOPOGRAFIA ASOCIADA T.A. 2694	PROTOCOLO TOMO: 13452 FOLIO: 20 - 22	INFORMACION REGISTRO PUBLICO ES PARTE DE FOLIO REAL N° 5136031-000	